

RECYFIX® NC

Conseils de mise en œuvre

1 2 3 4 5 6

Notice de pose
Revêtement enrobé D 400 - E 600

* h = Hauteur caniveau + décalage grille / revêtement

Classe de charge selon EN 1433 / DIN 19580	A 15	B 125	C 250	D 400**	E 600	F 900	Valable pour les systèmes suivants :
Cuvelage: Largeur b / Epaisseur d / Hauteur h (cm)				15 / 15 / *	15 / 20 / *		RECYFIX NC 100, 150, 200
Qualité minimale du béton de cuvelage							
EN 206-1 / DIN 1045-2	Sans risque de gel du cuvelage			C 30/37 XF 4	C 30/37 XF 4		
	Avec risque de gel du cuvelage			C 30/37 XD 1	C 30/37 XD 1		
Les conseils de pose pourront être modifiés en fonction des évolutions produits. Validité jusqu'à nouvelle édition. www.heurton.com consulter le Service / Download							Format DIN A4
** Ne convient pas à la pose dans des zones à forte fréquentation telles que routes et autoroutes							Echelle 1:10
95_0000049864 Einbaubeispiel www RF-NC-100 Typ 010 Rinnenunterteil lm_Einbaubeispiel Klasse D 400 in Asphalt							2 ^{me} avenue 24 - 4040 Herstal - Tél: 04.256.56.10 - info@collinet.eu

1 2 3 4 5 6

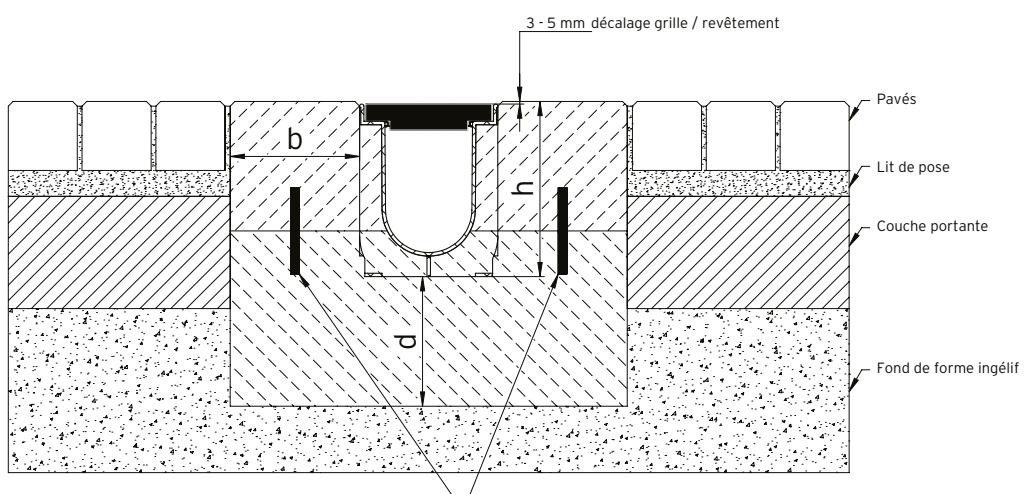
Notice de pose
Revêtement béton D 400 - E 600

* h = Hauteur caniveau + décalage grille / revêtement

Classe de charge selon EN 1433 / DIN 19580	A 15	B 125	C 250	D 400**	E 600	F 900	Valable pour les systèmes suivants :
Cuvelage: Largeur b / Epaisseur d / Hauteur h (cm)				15 / 15 / *	15 / 20 / *		RECYFIX NC 100, 150, 200
Qualité minimale du béton de cuvelage							
EN 206-1 / DIN 1045-2	Sans risque de gel du cuvelage			C 30/37 XF 4	C 30/37 XF 4		
	Avec risque de gel du cuvelage			C 30/37 XD 1	C 30/37 XD 1		
Les conseils de pose pourront être modifiés en fonction des évolutions produits. Validité jusqu'à nouvelle édition. www.heurton.com consulter le Service / Download							Format DIN A4
** Ne convient pas à la pose dans des zones à forte fréquentation telles que routes et autoroutes							Echelle 1:10
95_0000049541 Einbaubeispiel www RF-NC-100 Typ 010 Rinnenunterteil lm_Einbaubeispiel Klasse D 400 in Beton							2 ^{me} avenue 24 - 4040 Herstal - Tél: 04.256.56.10 - info@collinet.eu

RECYFIX® NC

Conseils de mise en œuvre

	1	2	3	4	5	6						
A												
B												
C												
Notice de pose Revêtement pavés D 400 - E 600												
												
<small>* h = Hauteur caniveau + décalage grille / revêtement</small>												
Classe de charge selon EN 1433 / DIN 19580	A 15	B 125	C 250	D 400**	E 600	F 900	Valable pour les systèmes suivants :					
Cuvelage: Largeur b / Epaisseur d / Hauteur h (cm)				15 / 15 / *	15 / 20 / *		RECYFIX NC 100, 150, 200					
Qualité minimale du béton de cuvelage												
EN 206-1 / DIN 1045-2	Sans risque de gel du cuvelage			C 30/37 XF 4	C 30/37 XF 4							
	Avec risque de gel du cuvelage			C 30/37 XD 1	C 30/37 XD 1							
Les conseils de pose pourront être modifiés en fonction des évolutions produits. Validité jusqu'à nouvelle édition. www.hauraton.com consulter le Service / Download	Valable à partir de : 15.02.2013			Ne sont valables que nos instructions de pose.			Format DIN A4	 2 ^{me} avenue 24 - 4040 Herstal - Tél: 04.256.56.10 - info@collinet.eu				
** Ne convient pas à la pose dans des zones à forte fréquentation telles que routes et autoroutes							Echelle 1:10					
<small>95_0000051143 Einbaubeispiel www RF-NC-100 Typ 010 Rinnenunterteil tm_Einbaubeispiel Klasse D 400 in Pflaster</small>												

LINEFIX®	TERRAFIX®	RECYFIX® PRO	RECYFIX® PLUS	RECYFIX® STANDARD	RECYFIX® POINT	RECYFIX® SUPER	RECYFIX® TRAFFIC	RECYFIX® NC	RECYFIX® TRAFFIC	FASERFIX® BIG	FASERFIX® HICAP®	FASERFIX®
----------	-----------	--------------	---------------	-------------------	----------------	----------------	------------------	-------------	------------------	---------------	------------------	-----------