

SERIE	1156	1157	1155
1030	500mm sym	300mm	500mm sym
1400	1406 500mm sym	1407 300mm	1408 500mm sym

P	160	162	161
104	160	162	161
131	157	178	177
133	166		
156	157	178	177
183	157	178	177
185	160	162	161

157, 177, 178 = 480mm

1094 30mm
1090 30mm
1091 40mm
1092 50mm

P	#/m ²
118	8m/m ²
130	6m/m ²
135	5m/m ²
143	10m/m ²
144	6m/m ²
145	4m/m ²
180	10m/m ²

SERIE	1160
1040	437mm sym

P	163	164	171
129	163	164	171
155	175	176	
182	175	176	
823			

1094 30mm
1090 30mm
1091 40mm
1092 50mm

B-09/15-84764-8123 Alle afgebeelden zijn ter geleidelijke inzicht te geven van de huidige situatie. Het is niet mogelijk om de afgebeelde situatie te kopiëren of te verspreiden. De afgebeelde situatie kan afwijken van de werkelijkheid. 

Dakgootbekleding / Habillage de chéneaux Dak & gevel / Bardage & sous-toitures




Deceuninck nv - Benelux
 Bruggesteenweg 360 - B-8830 Hooglede-Gits
 (BE) T + 32 51 239 272 - F + 32 51 239 261 - belux@deceuninck.com - www.deceuninck.be
 (NL) T + 31 76 561 78 34 - F + 31 76 75 02 353 - deceuninck.kunststof@deceuninck.com - www.deceuninck.nl

Addendum affiche Dakgootbekleding/Habillage de chéneaux

0 007

gekleurd in de massa grijs RAL7047

teintée dans la masse gris clair RAL7047

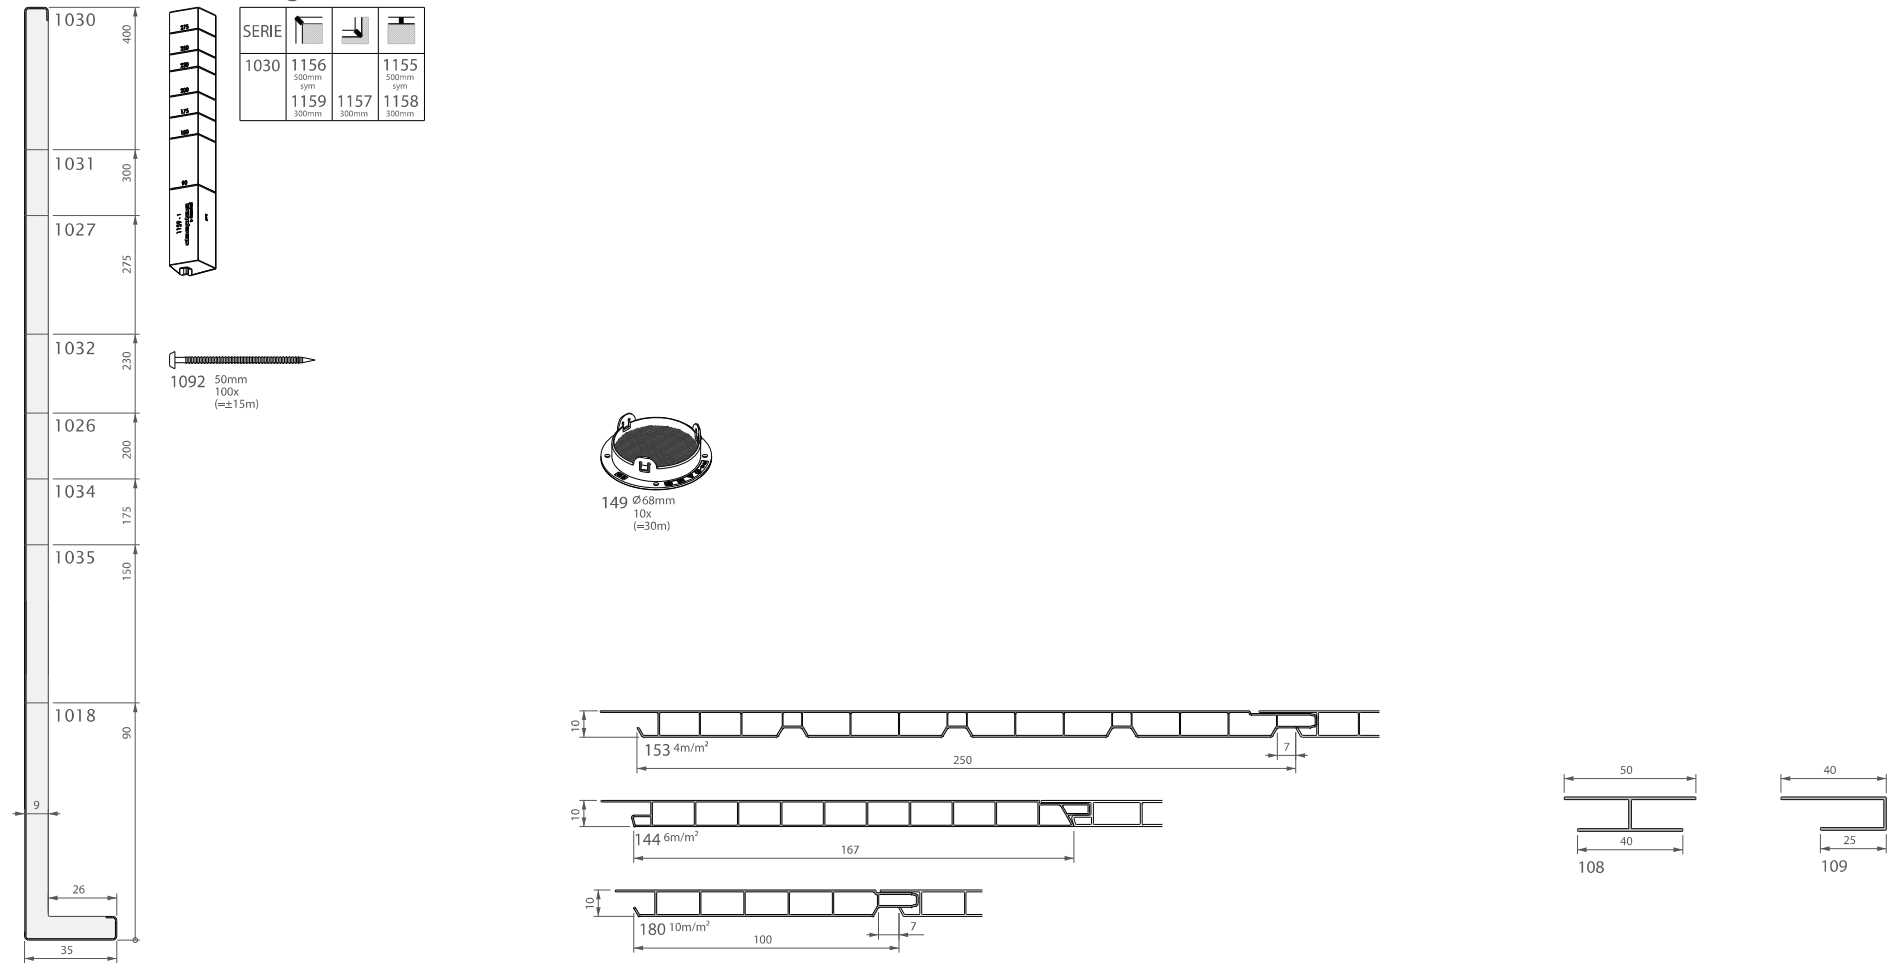

Alle gegevens zijn ter informatie en worden niet gegarandeerd. Zie hiervoor de afmetingen in de afbeelding. Technische afwijkingen worden niet gecorrigeerd. Tous les renseignements donnés relèvent de nos connaissances et ne peuvent en aucun cas être retenus comme nous. Modifications techniques réservées.


B-05/15

Addendum affiche Dakgootbekleding/Habillage de chéneaux

0 008

gekleurd in de massa donkerbruin RAL8022

teintée dans la masse brun foncé RAL8022

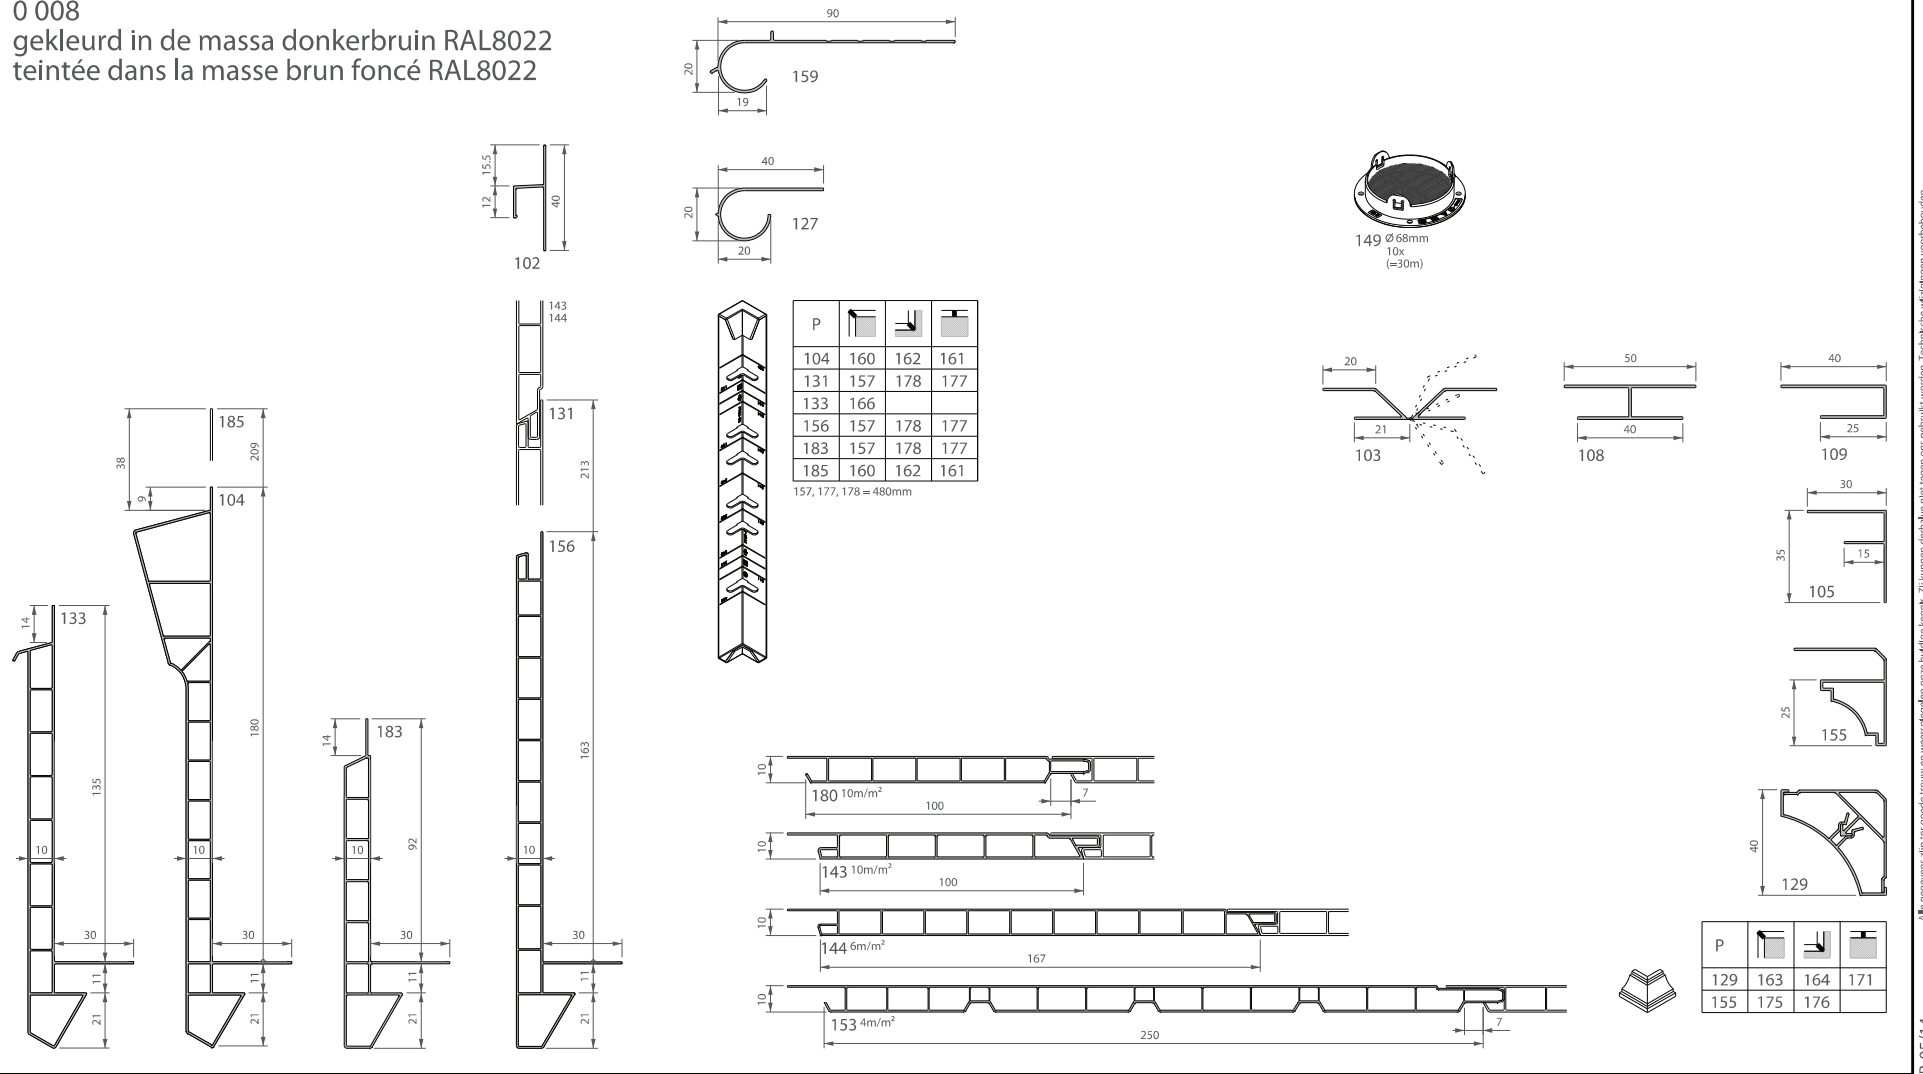

Alle gegevens zijn te controleren op www.deceuninck.com. De afmetingen zijn niet bindend voor de afmetingen van de afgeleverde producten. Technische afwijkingen zijn toegestaan. Tous les renseignements donnés relèvent de l'état actuel de nos connaissances et ne peuvent en aucun cas être retenus comme nous. Modifications techniques réservées.

B-05/14

Dakgootbekleding / Habillage de chéneaux

Dak & gevel / Bardage & sous-toitures



Deceuninck nv - Benelux


Bruggesteinweg 360 - B-8830 Hooglede-Gits

(BE) T + 32 51 239 272 - F + 32 51 239 261 - belux@deceuninck.com - www.deceuninck.be

Building a sustainable home

(NL) T + 31 76 561 78 34 - F + 31 76 75 02 353 - deceuninck.kunststof@deceuninck.com - www.deceuninck.nl

Addendum affiche Dakgootbekleding/Habillage de chéneaux
 0 096
 gekleurd in de massa crème wit RAL9001
 teintée dans la masse blanc crème RAL9001

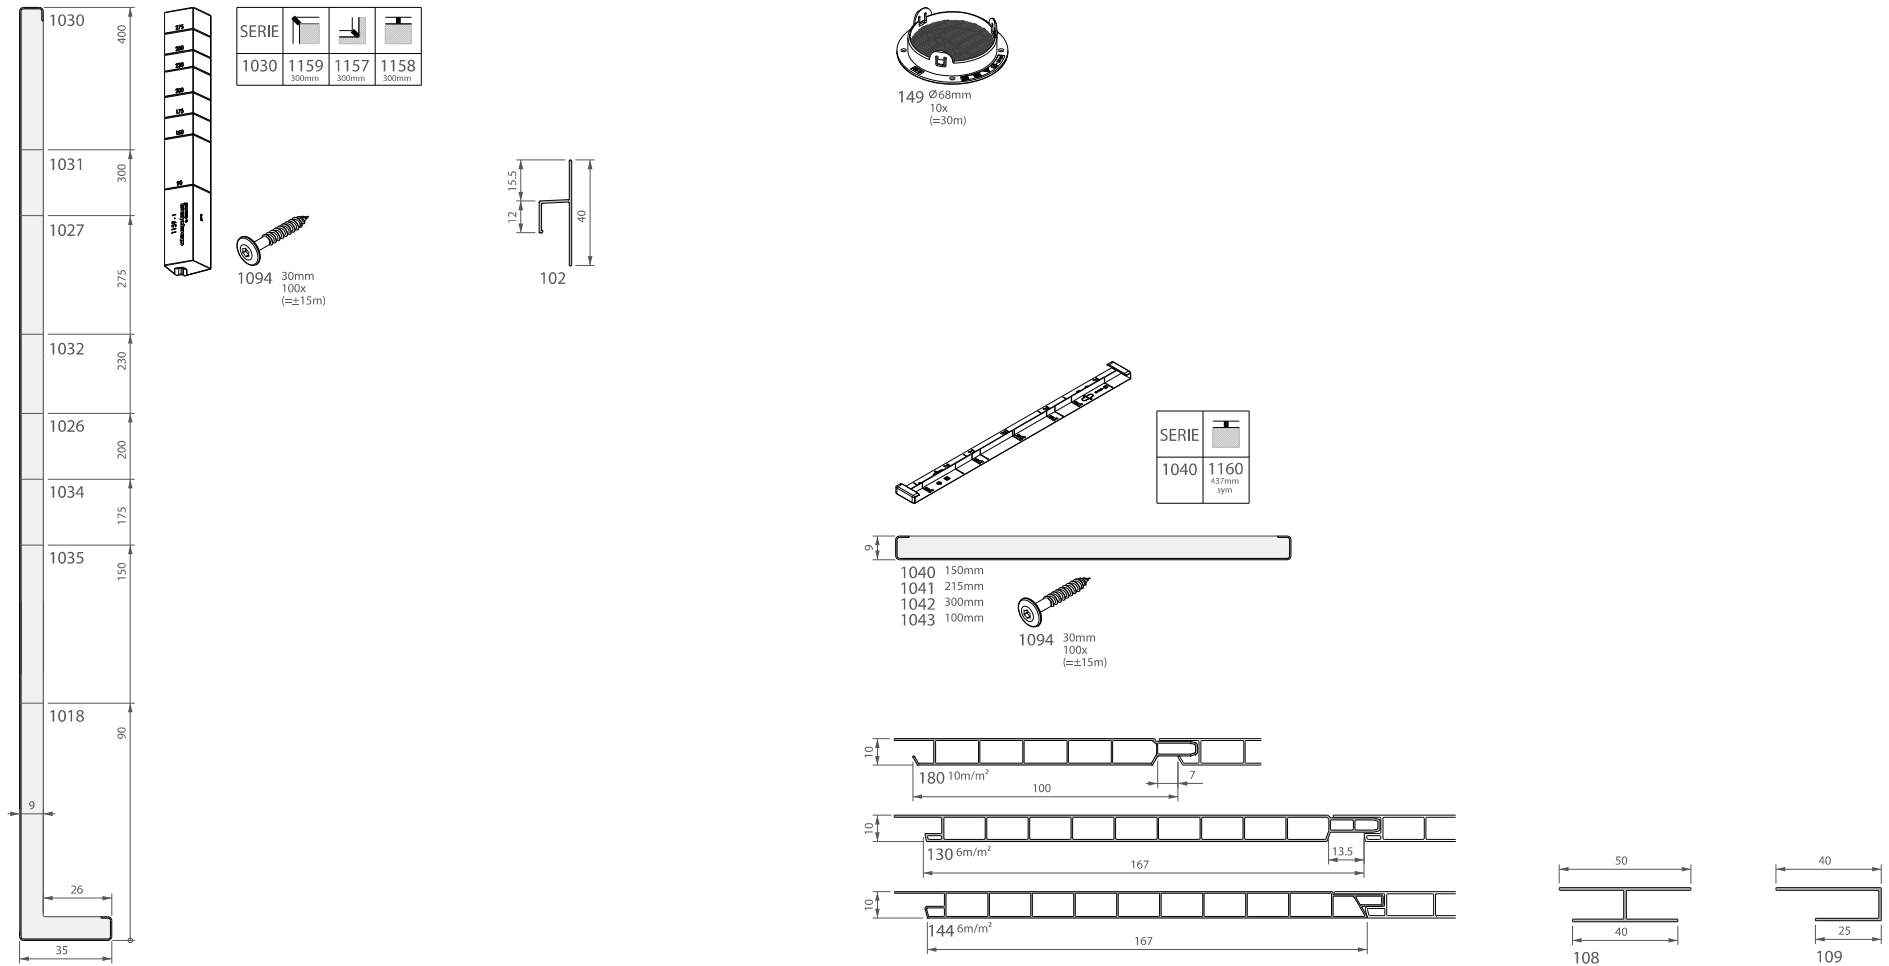



De gegevens zijn te raadplegen op www.deceuninck.com. De afmetingen zijn niet bindend. Technische afwijkingen worden niet aansprakelijk gemaakt. 

B-05/14



Addendum affiche Dakgootbekleding/Habillage de chéneaux


1 ...
structuurafwerking
finition filmée

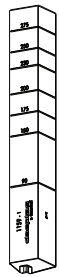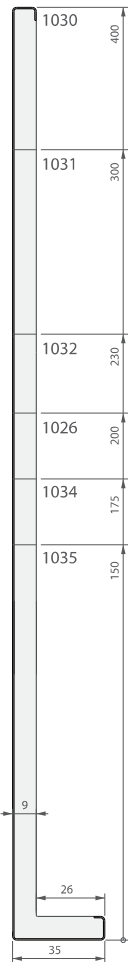

SERIE			
1030	1159 300mm		1158 300mm



149 Ø68mm
10x
(±30m)

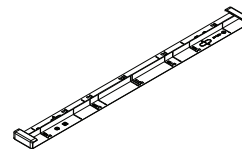

SERIE	
1040	1160 437mm 9mm



- 1040 150mm
- 1041 215mm
- 1042 300mm
- 1043 100mm



Alle gegevens zijn ter informatie en worden niet gegarandeerd. De afmetingen zijn niet bindend. Het is de verantwoordelijkheid van de gebruiker om de afmetingen te controleren. Technische afwijkingen zijn toegestaan. Technische wijzigingen zijn mogelijk. Alle afmetingen zijn in millimeter.

B-05/14

Dakgootbekleding / Habillage de chéneaux

Dak & gevel / Bardage & sous-toitures



Deceuninck nv - Benelux


Bruggesteenweg 360 - B-8830 Hooglede-Gits

(BE) T + 32 51 239 272 - F + 32 51 239 261 - belux@deceuninck.com - www.deceuninck.be



Building a sustainable home

(NL) T + 31 76 561 78 34 - F + 31 76 75 02 353 - deceuninck.kunststof@deceuninck.com - www.deceuninck.nl

Addendum affiche Dakgootbekleding/Habillage de chéneaux 6 ... decoroc coating

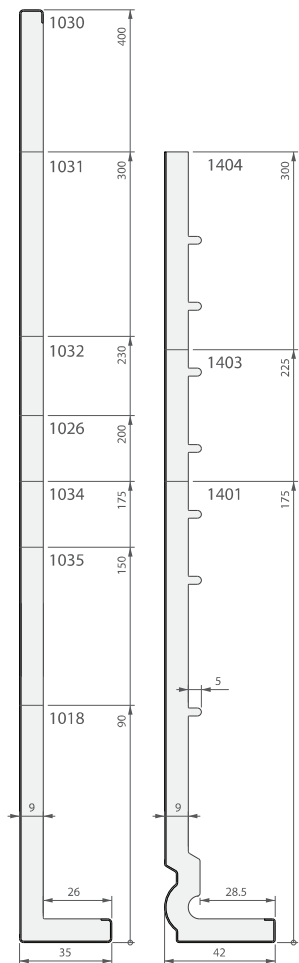


SERIE	1156 500mm sym	1157 300mm	1155 500mm sym	1158 300mm	1408 500mm sym
1030					
1400	1406 500mm sym	1407 300mm			

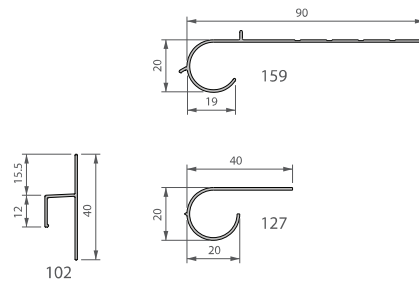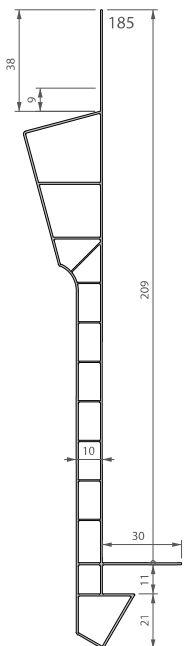

P	131	157	178	177
	185	160	162	161

157, 177, 178 = 480mm

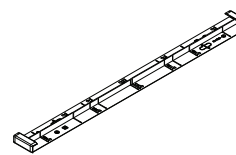

SERIE	1160 437mm sym
1040	150mm
1041	215mm
1042	300mm
1043	100mm

